




BUDOWNICTWO TRADYCYJNE

Nadproże okienne bez rolety

skala 1:10

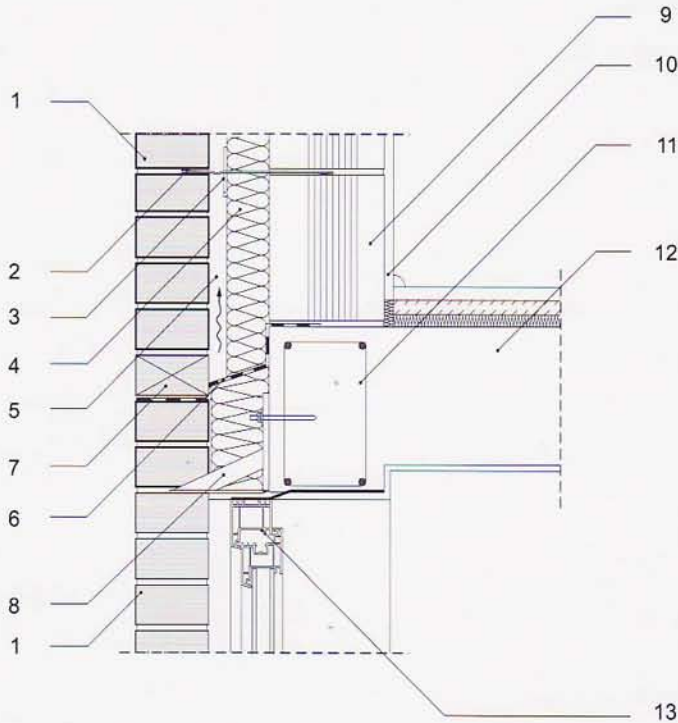

- 1 - cegły elewacyjne
- 2 - kotwa murowa ze stali nierdzewnej
- 3 - krążek dociskowy
- 4 - izolacja termiczna - wełna mineralna hydrofobizowana gr. 7 cm
- 5 - pustka powietrzna gr. 3 cm
- 6 - izolacja regulująca odpływ wilgoci - folia PE
- 7 - pusta spoina pionowa (nawiew)

- 8 - kotwa wspornikowa ze stali nierdzewnej
- 9 - pustak ceramiczny MAX 220
- 10 - tynk gipsowo-wapienny
- 11 - zbrojenie wieńca stropu aestożebrowego
- 12 - strop gęstożebrowy
- 13 - stolarka okienna - PCV