




BUDOWNICTWO TRADYCYJNE

Nadproże okienne z roletą

skala 1:10

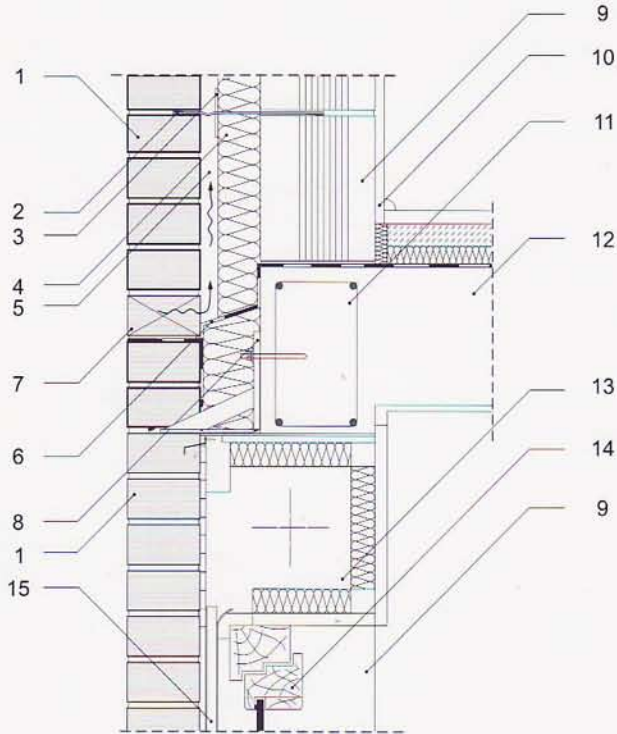

- 1 - cegły elewacyjne
- 2 - kotwa murowa ze stali nierdzewnej LSA-2
- 3 - krążek dociskowy
- 4 - izolacja termiczna - wełna mineralna hydrofobizowana gr. 7 cm
- 5 - wentylowana pustka powietrzna gr. 3 cm
- 6 - folia polietylenowa
- 7 - pustka spoina pionowa regulująca odpływ wilgoci
- 8 - kotwa wspornikowa ze stali nierdzewnej

- 9 - pustak ceramiczny MAX 220
- 10 - tynk cementowo-wapienny
- 11 - zbrojenie wieńca stropu gęstożebrowego
- 12 - strop gęstożebrowy
- 13 - skrzynka na roletę
- 14 - drewniana stolarka okienna
- 15 - prowadnica rolety